



Hier der Bauplan des Zeltkinos

blau der geplante Weg; grün Kinogrundstück; rot andere Käufer

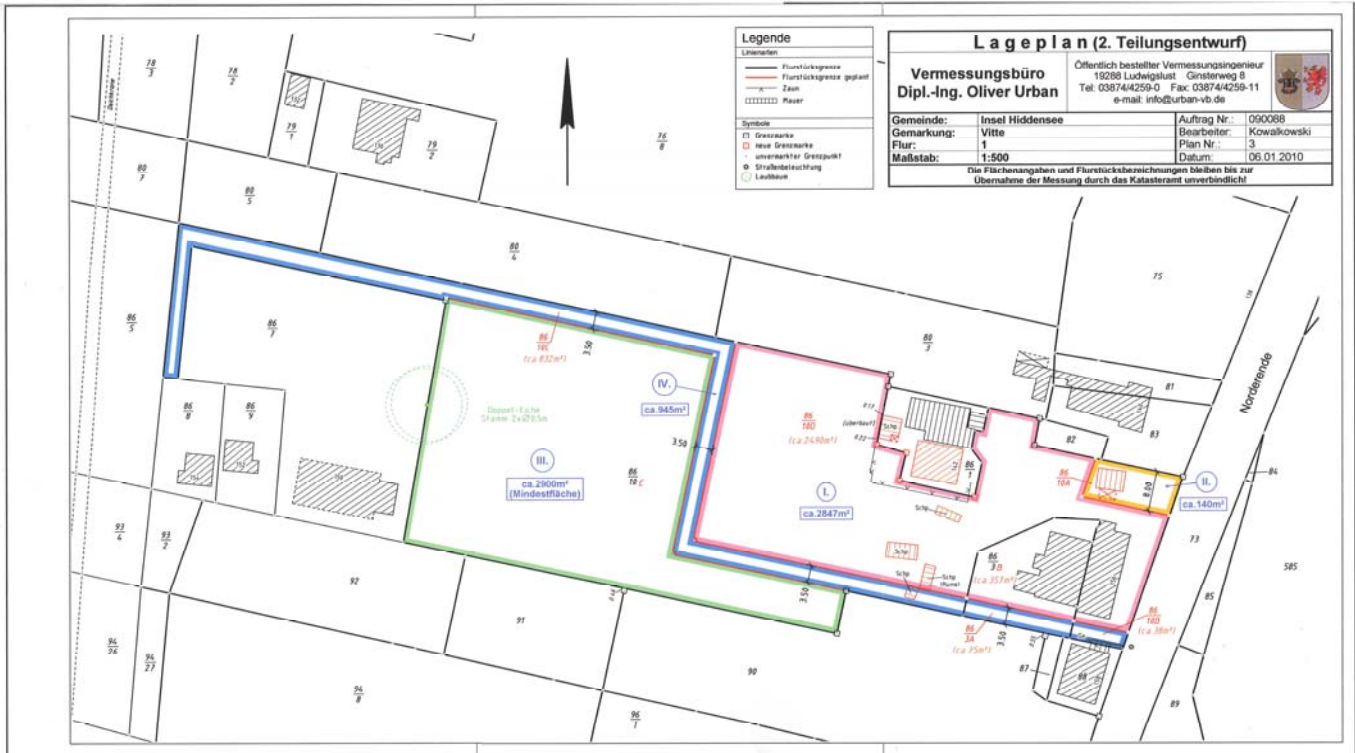


Hier ist noch der alte Weg eingezeichnet – gestrichelte Linie und der neue Standort; gelb die Bernsteinwerkstatt

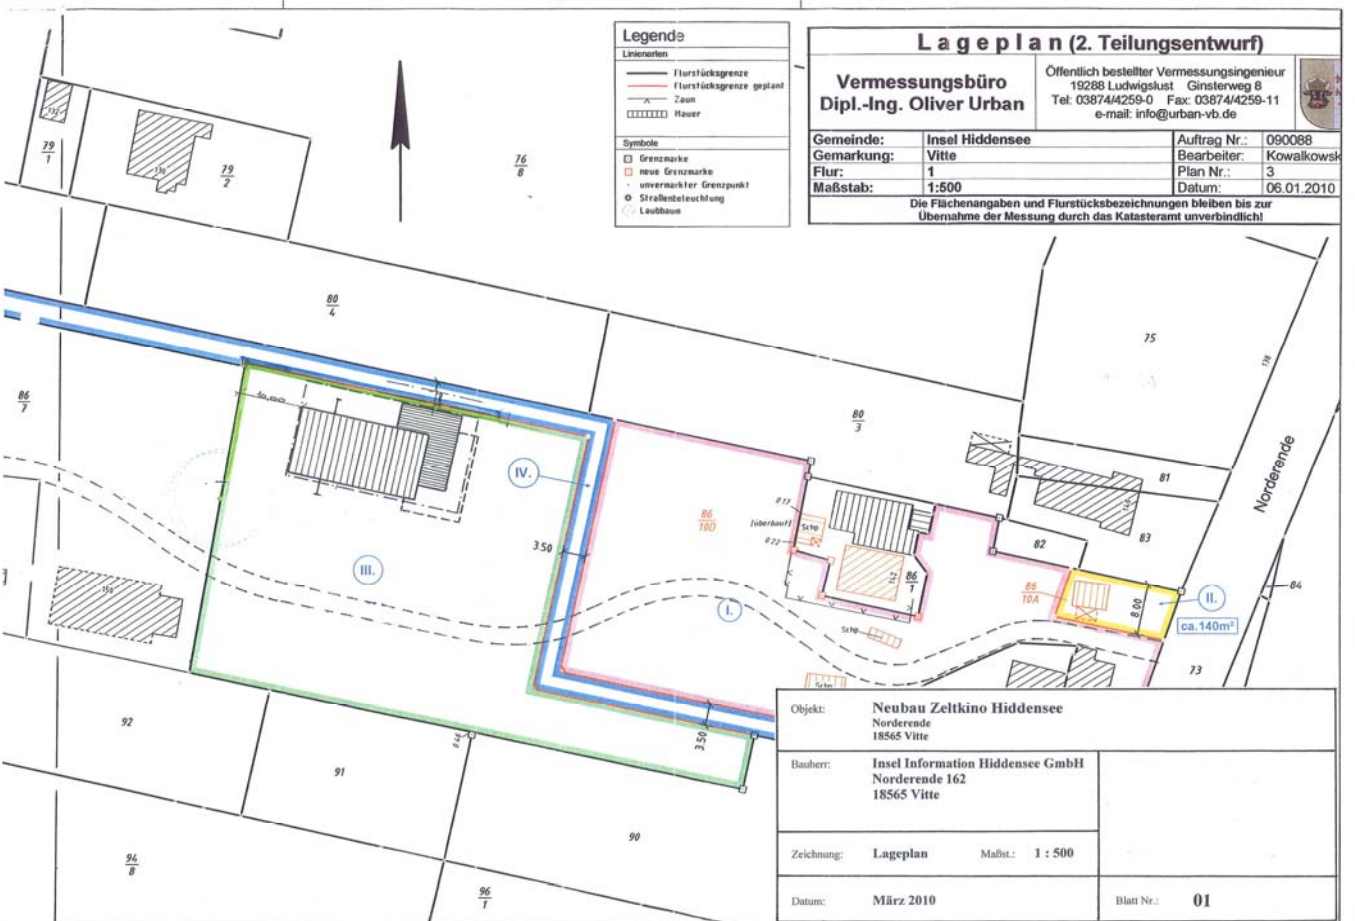


Objekt:	Neubau Zeltkino Hiddensee Norderende 18565 Vitte		
Bauherr:	Insel Information Hiddensee GmbH Norderende 162 18565 Vitte		
Zeichnung:	Lageplan	Maßst.:	1 : 500
Datum:	März 2010	Blatt Nr.:	01

Der Grundriss von Kino

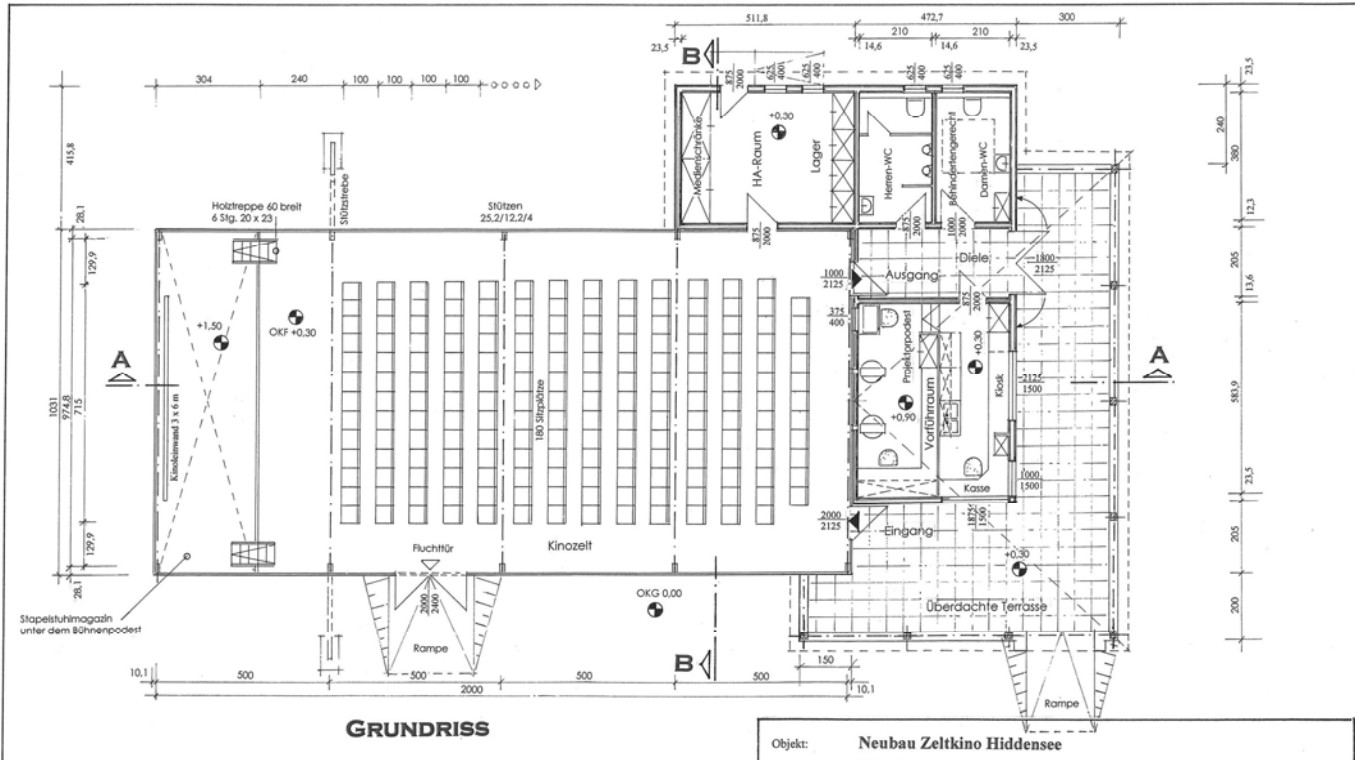


Der Längsschnitt

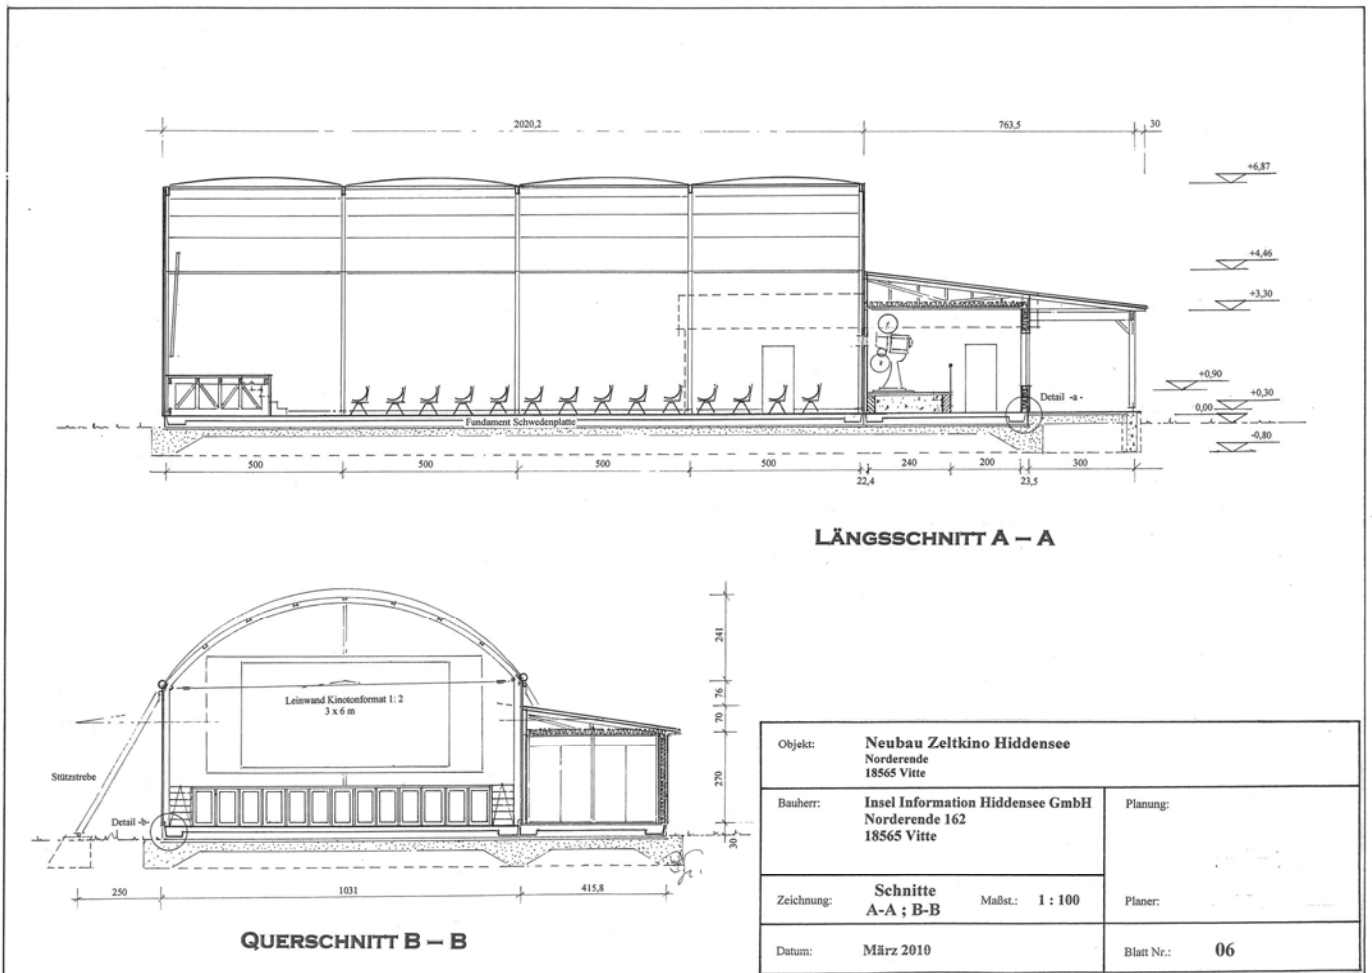


Die Südansicht

Südansicht

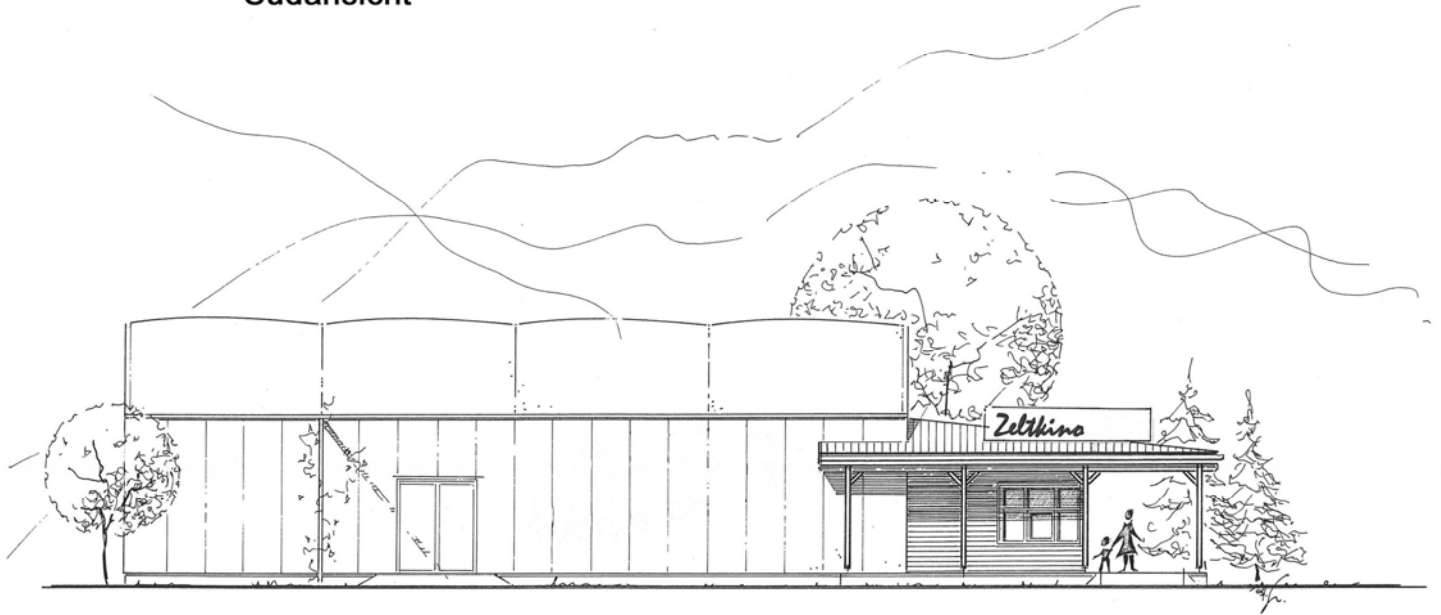


Die Ost -Westansicht

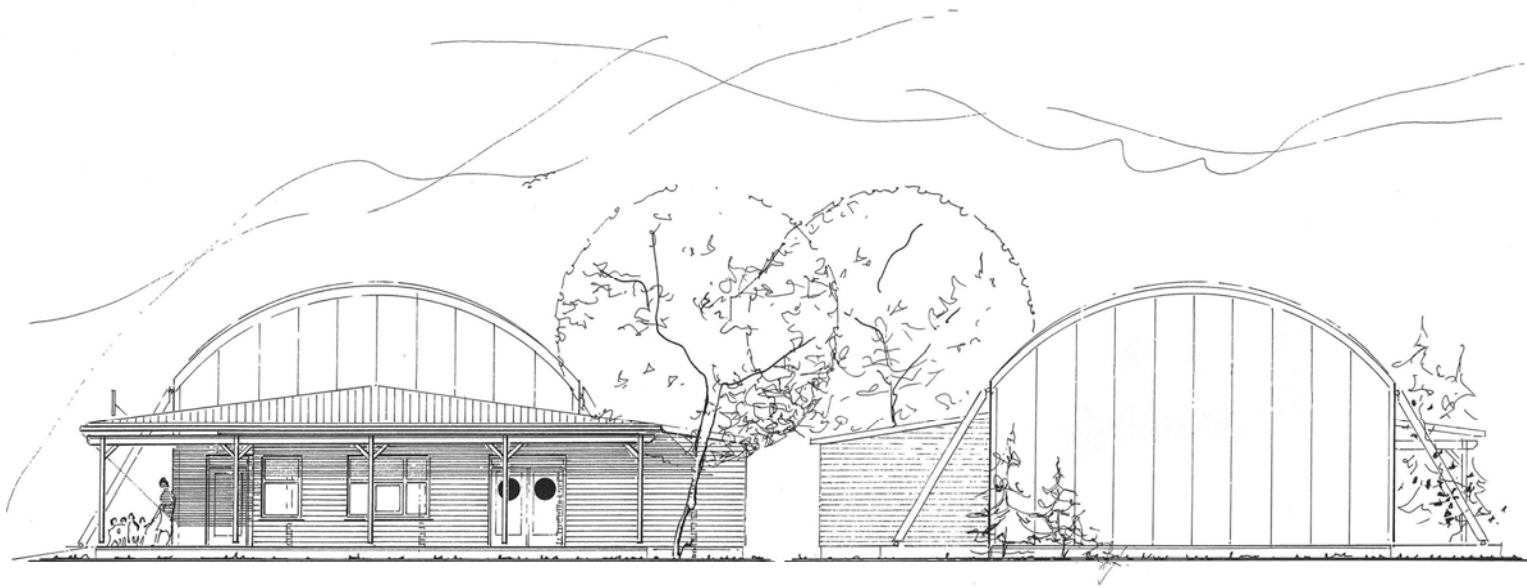

OSTANSICHT

WESTANSICHT

Die Nordansicht

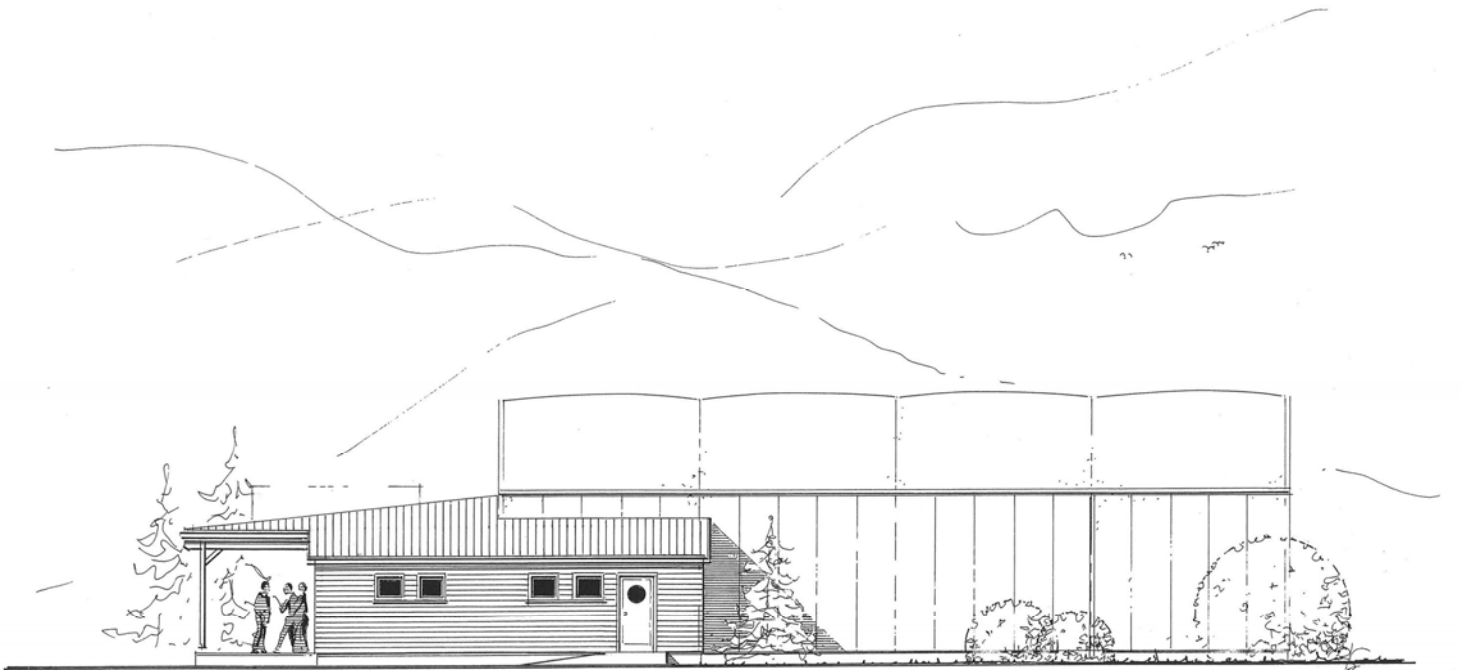

NORDANSICHT