



Hier der Bauplan des Zeltkinos


blau der geplante Weg; grün Kinogrundstück; rot andere Käufer

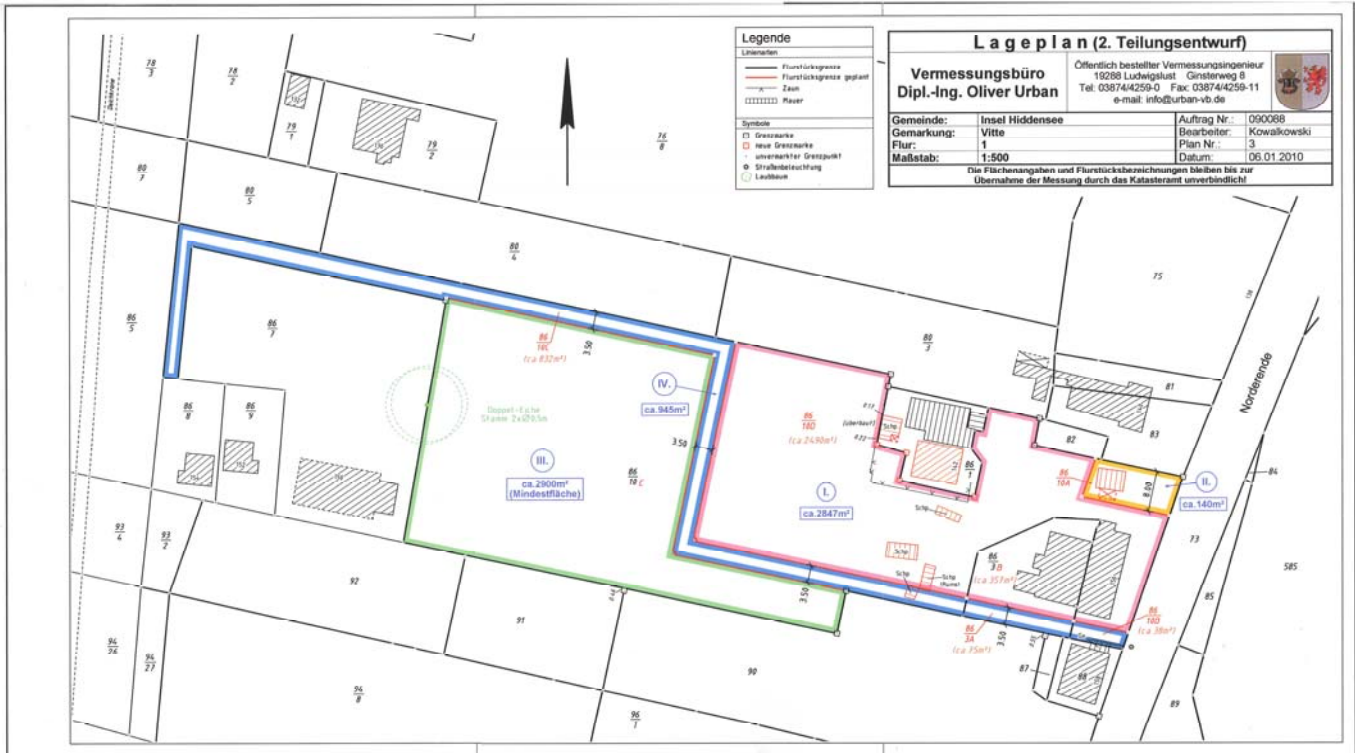


Hier ist noch der alte Weg eingezeichnet – gestrichelte Linie und der neue Standort; gelb die Bernsteinwerkstatt

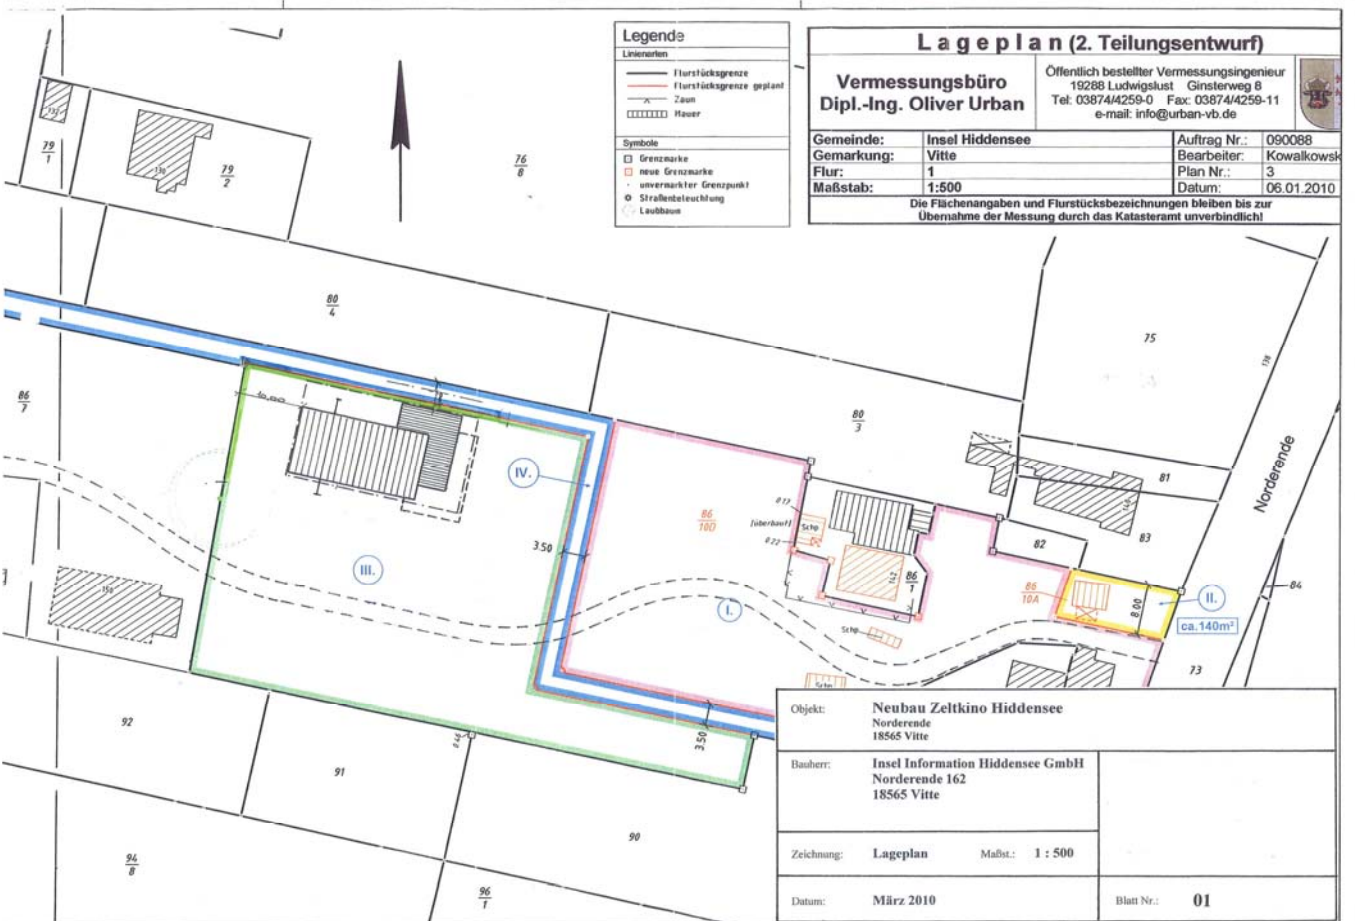

Der Grundriss von Kino

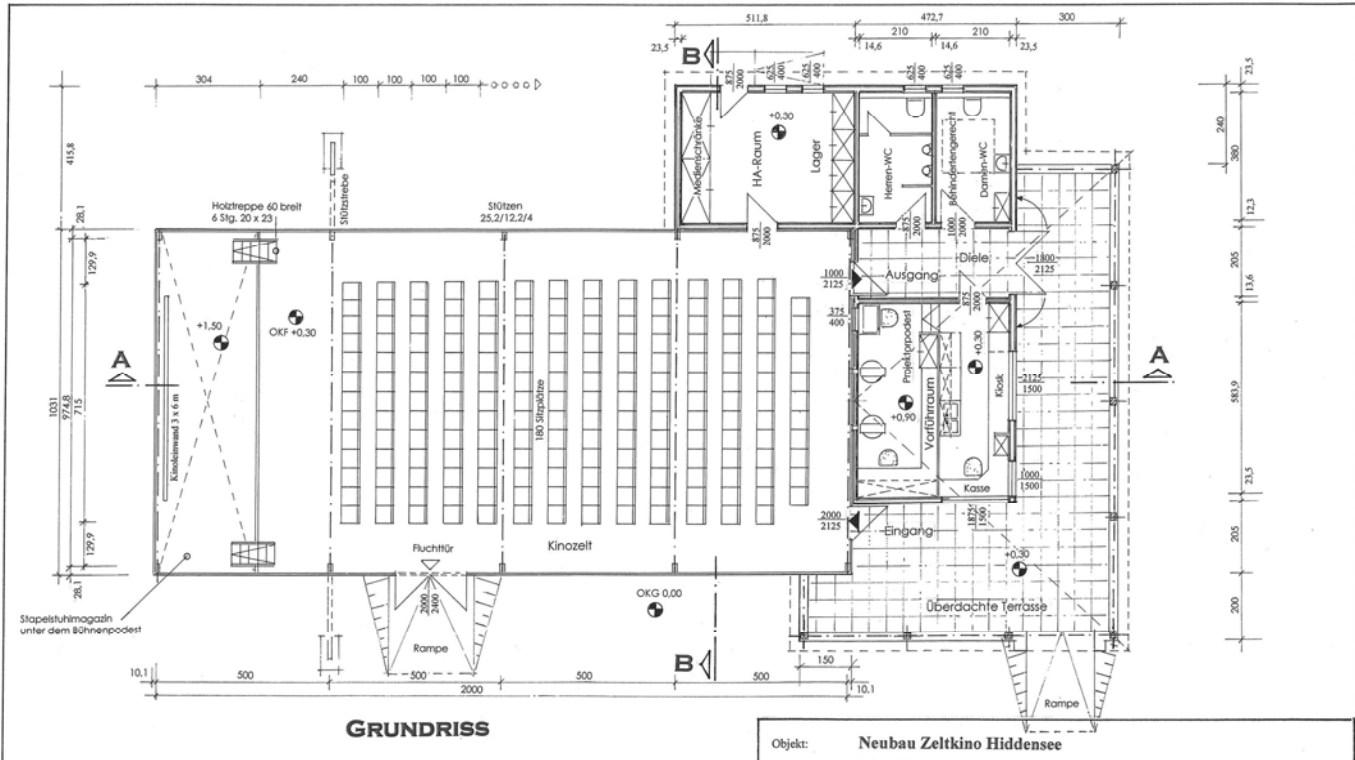


Der Längsschnitt

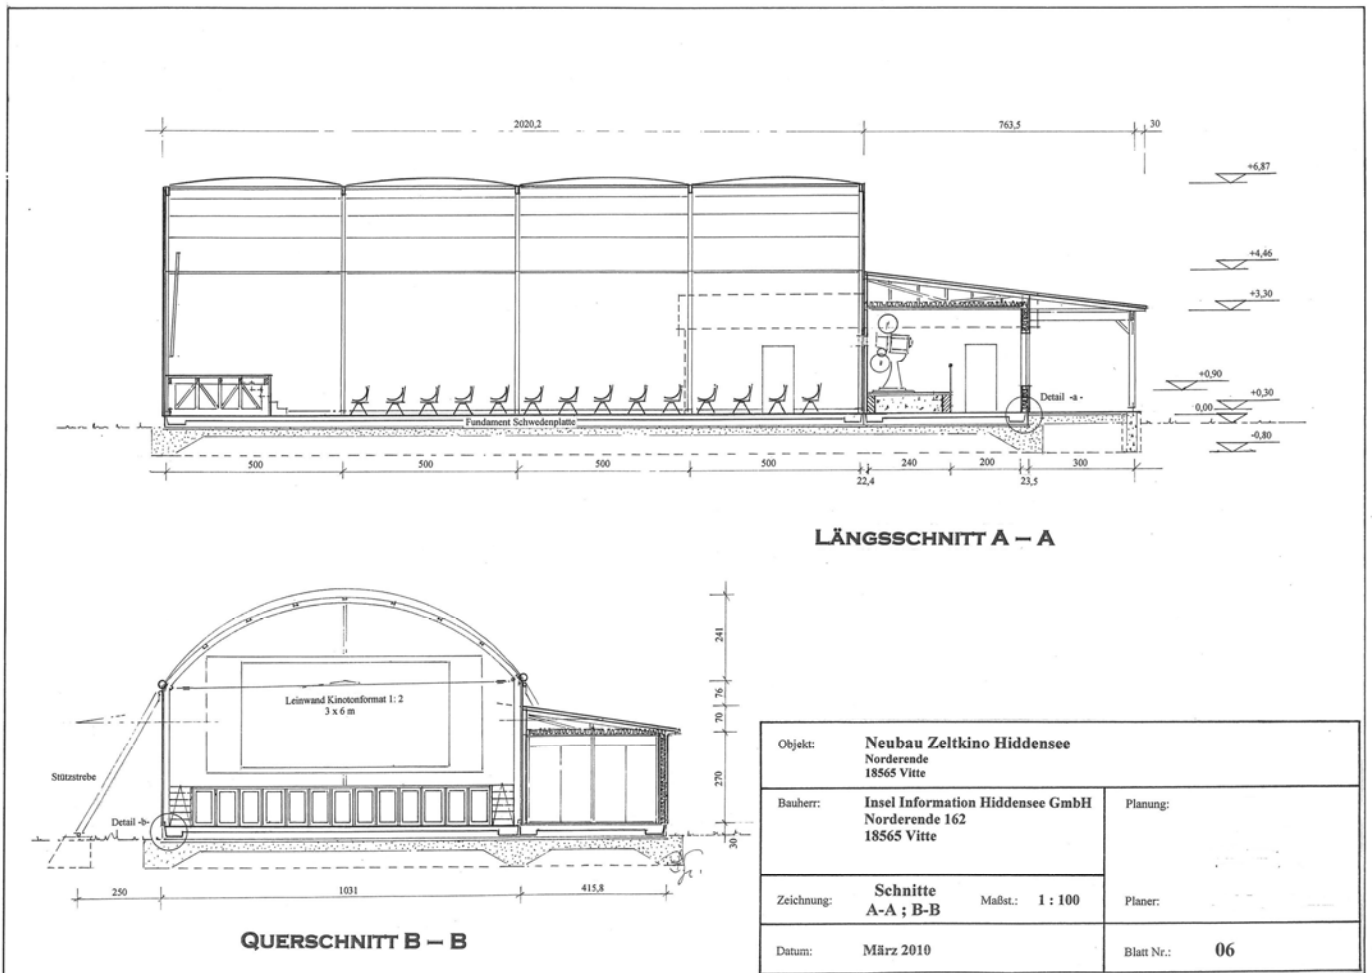


Die Südansicht

Südansicht

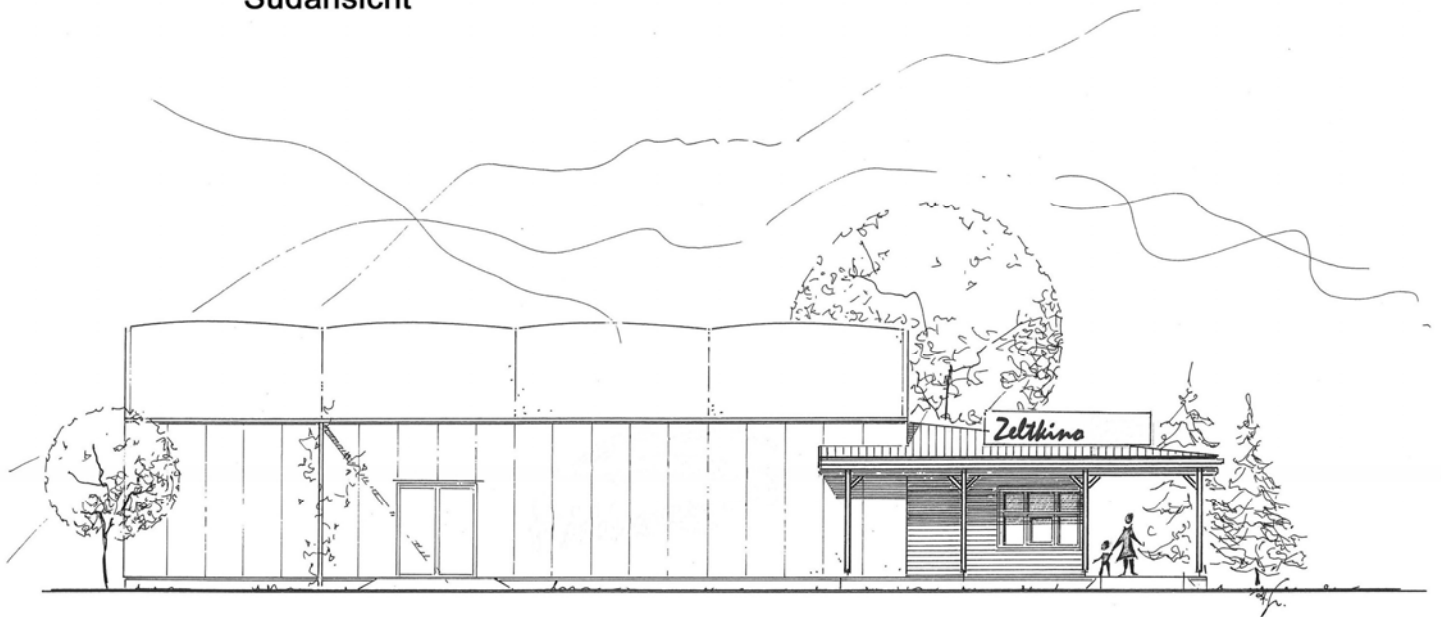


Die Ost -Westansicht

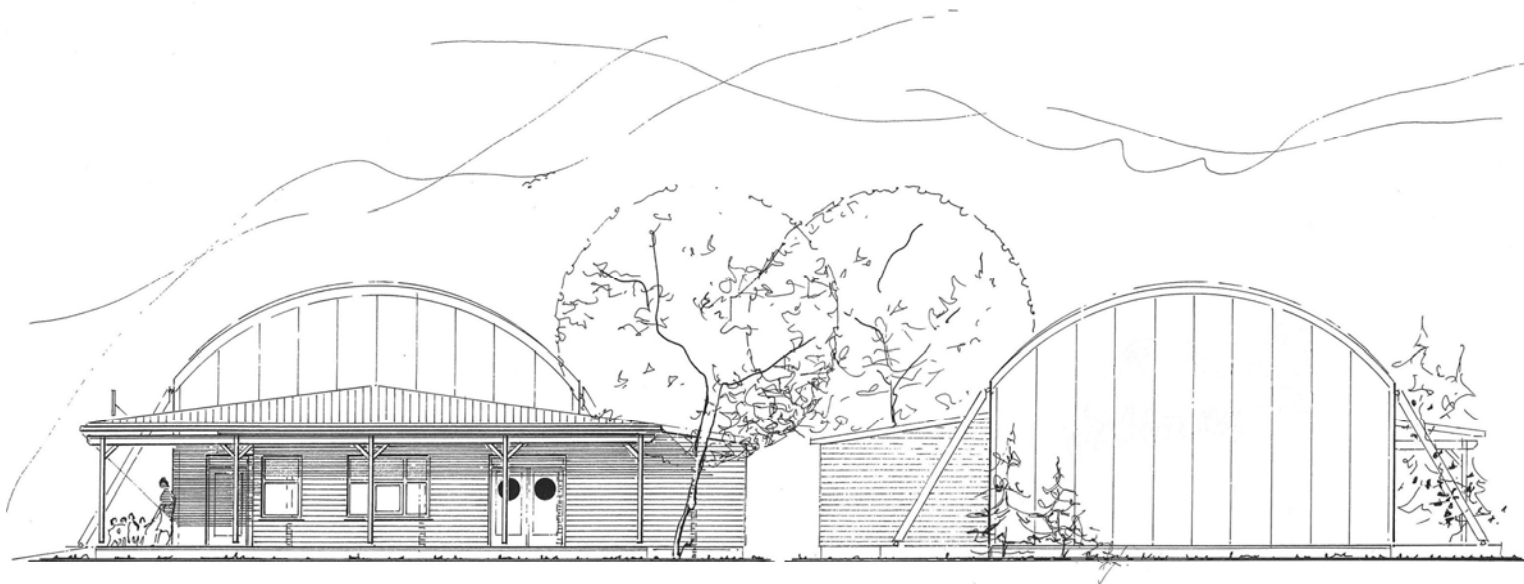

OSTANSICHT

WESTANSICHT

Die Nordansicht

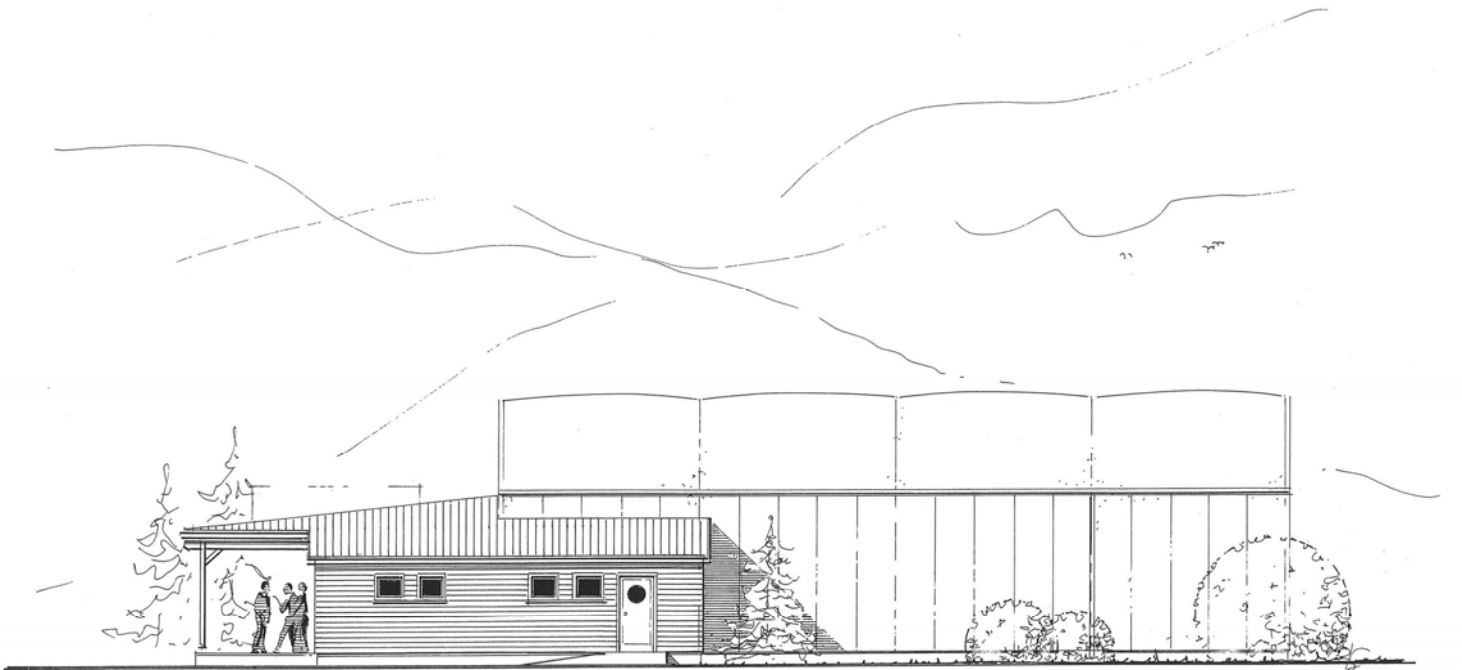

NORDANSICHT